

URBANISTIČKI PLAN UREĐENJA GOSPODARSKE ZONE "NOVI BEŠINCI"

2A, PROMETNA, ULIČNA I KOMUNALNA INFRASTRUKTURNA MREŽA
PROMET




TUMAČ PLANSKOG ZNAKOVILJA


- 0. GRANICE**
- GRANICE OBUHVATA URBANISTIČKOG PLANA UREĐENJA
- GRANICE GRAĐEVINSKOG PODRUČJA

- 1. PROSTORI I POVRŠINE ZA RAZVOJ I UREĐENJE**
- Zz ZASTITNE ZELENE POVRŠINE
- V VODNE POVRŠINE

- 2. PROMETNE POVRŠINE**
- ULIČNI KORIDOR
- RUB KOLNIKA
- OS KOLNIKA
- PEŠAČKE POVRŠINE
- Z ZELENE POVRŠINE

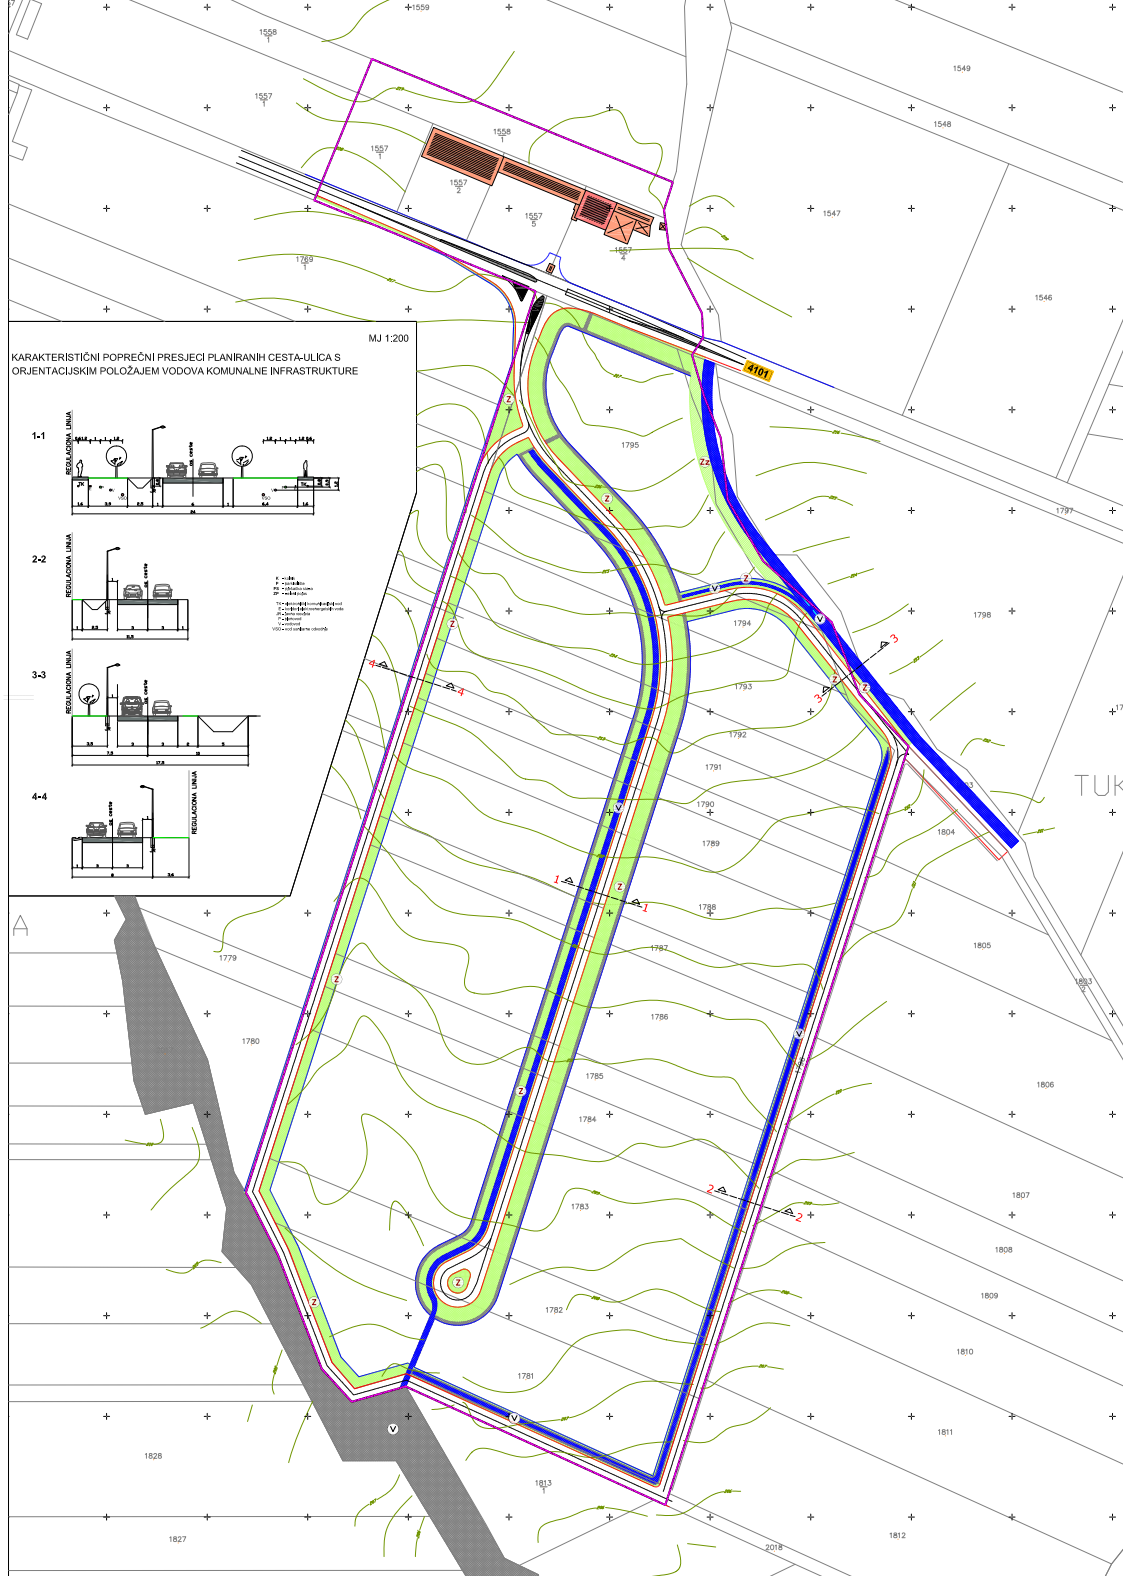

MJ 1:200
KARAKTERISTIČNI POPREČNI PRESJECI PLANIRANIH CESTA-ULICA S ORIJENTACIJSKIM POLOŽAJEM VODOVA KOMUNALNE INFRASTRUKTURE

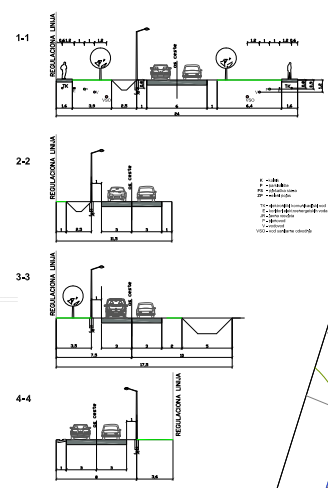

URBANISTIČKI PLAN UREĐENJA GOSPODARSKE ZONE "NOVI BEŠINCI"		
1.4.1. PROMETNA, ULIČNA I KOMUNALNA INFRASTRUKTURNA MREŽA		
PROMET		
Za: PROMETNA, ULIČNA I KOMUNALNA INFRASTRUKTURNA MREŽA		1:1000
